機器リスト

記号	能力	個数
AC1	中温用天吊りパッケージエアコン 3馬力天井吊型エアコン	3

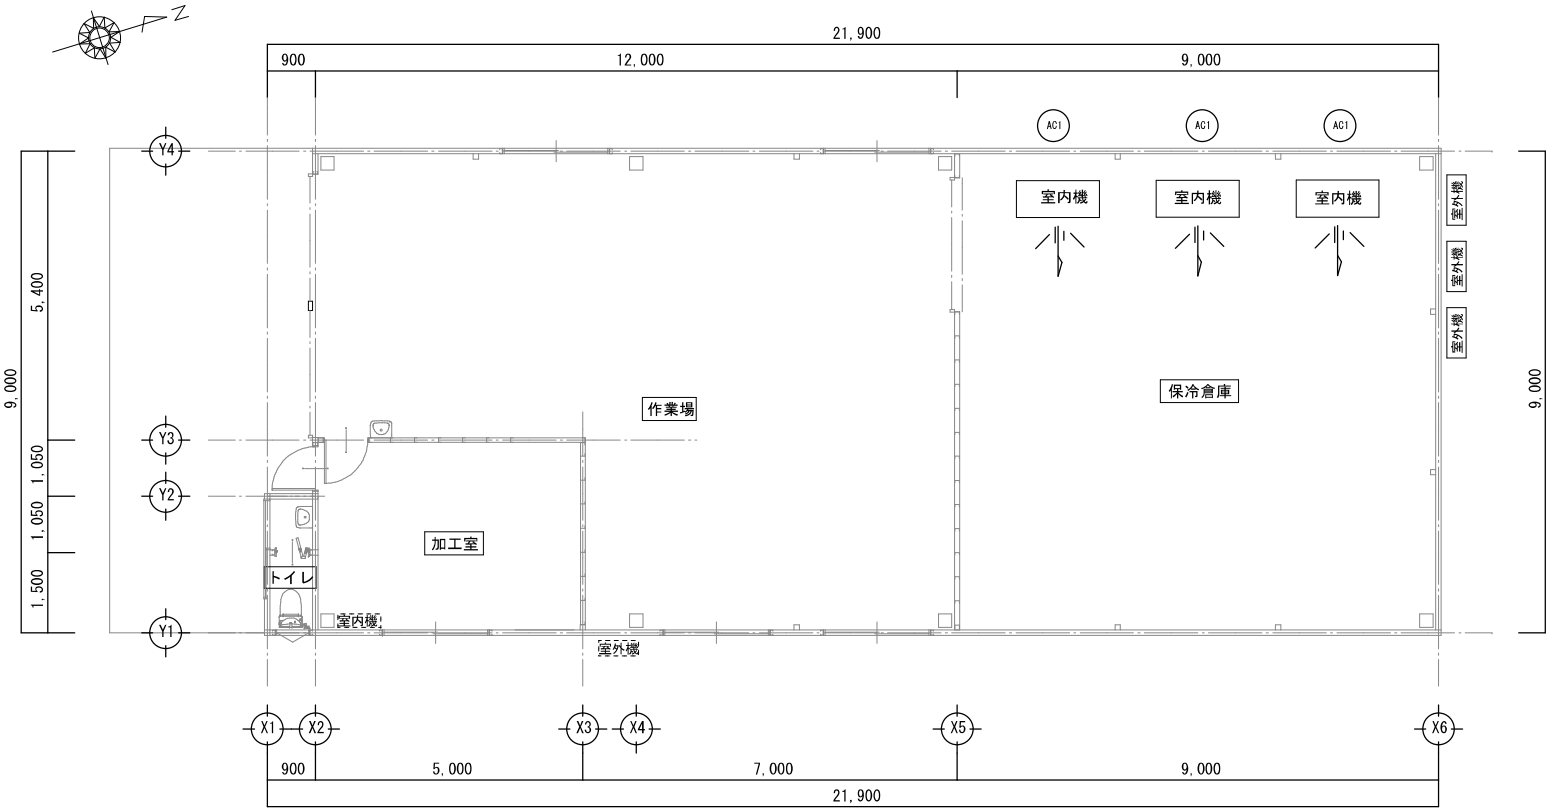

1階 平面図（保冷倉庫空調） S:1/100

訂正H	訂正内容	訂正H	訂正内容	作成H			
/ /		/ /		検図者	検図者	担当者	製図者
/ /		/ /					
/		/ /					

NO

工事名	(株)マルカワ園芸様空調設備工事	00-000
図 名	1階平面図（保冷倉庫空調）	縮尺 1：100

2026/7/27